
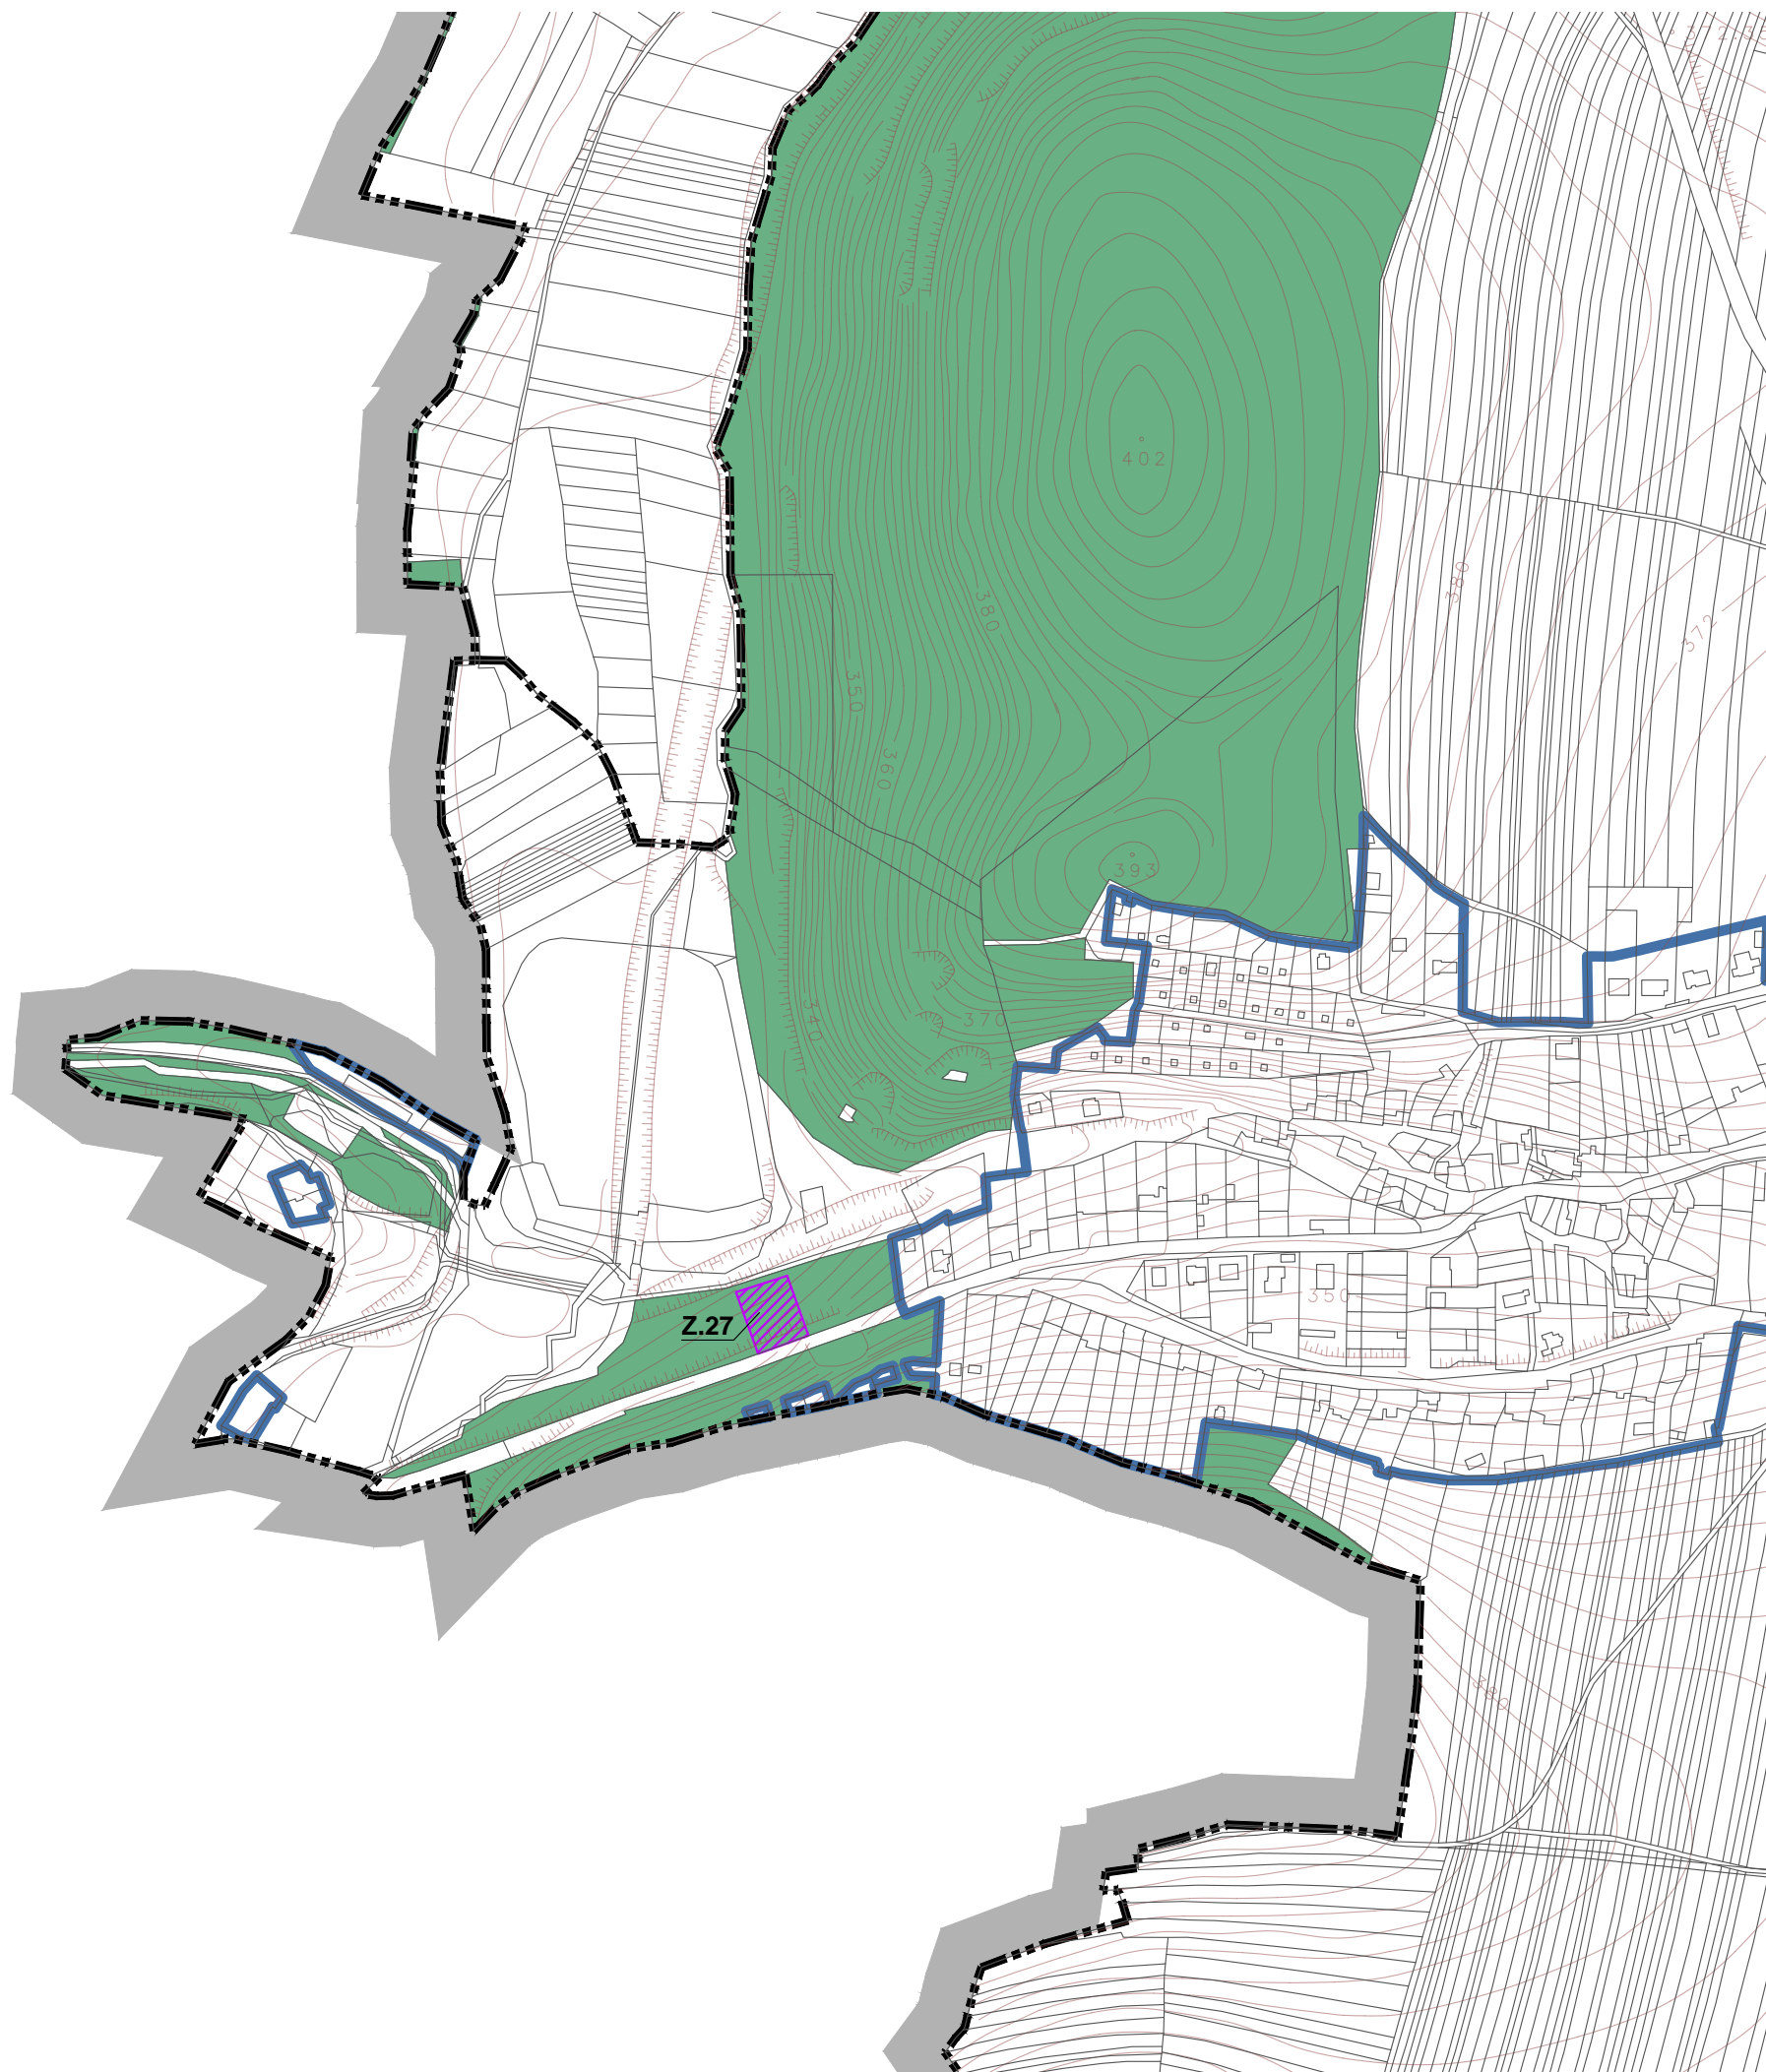


MYSLEJOVICE

ÚZEMNÍ PLÁN

změna č.4

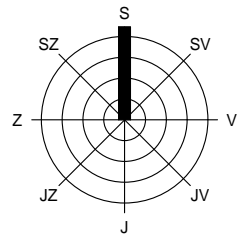

stav	návrh	popis
------	-------	-------

Vymezení území

		hranice řešeného území
		hranice katastrálního území
		hranice zastavěného území
		plocha půd určených k plnění funkce lesa

Zábor PUPFL

	Z.27	plocha záboru půd určených k plnění funkce lesa, celková výměra 0,156 ha navrhovaná funkce - Plochy technické infrastruktury: technická infrastruktura všeobecná
--	------	---

VÝKRES PŘEDPOKLÁDANÝCH ZÁBORŮ PŮDNÍHO FONDU

M 1 : 5 000

STUPEŇ
ČÁST
ZPRACOVATEL

DOKUMENTACE PRO VEŘEJNÉ PROJEDNÁNÍ
ODŮVODNĚNÍ ÚZEMNÍHO PLÁNU
ATELIER A.VE, M. MAJEROVÉ 3, 638 00 BRNO
TEL: +420 604 215 144, e-mail: a.ve.studio@volny.cz
ING. ARCH. ŠTĚPÁN KOČIŠ (ZÁSTUPCE),
ING. ARCH. HELENA KOČIŠOVÁ

OBJEDNATEL
DATUM

OBEC MYSLEJOVICE, MYSLEJOVICE 145, 798 05 MYSLEJOVICE
LEDEN 2024



atelier a.ve

II.2