


Z M Ě N A Č . 3


Ú Z E M N Í H O P L Á N U

MYSLEJOVICE

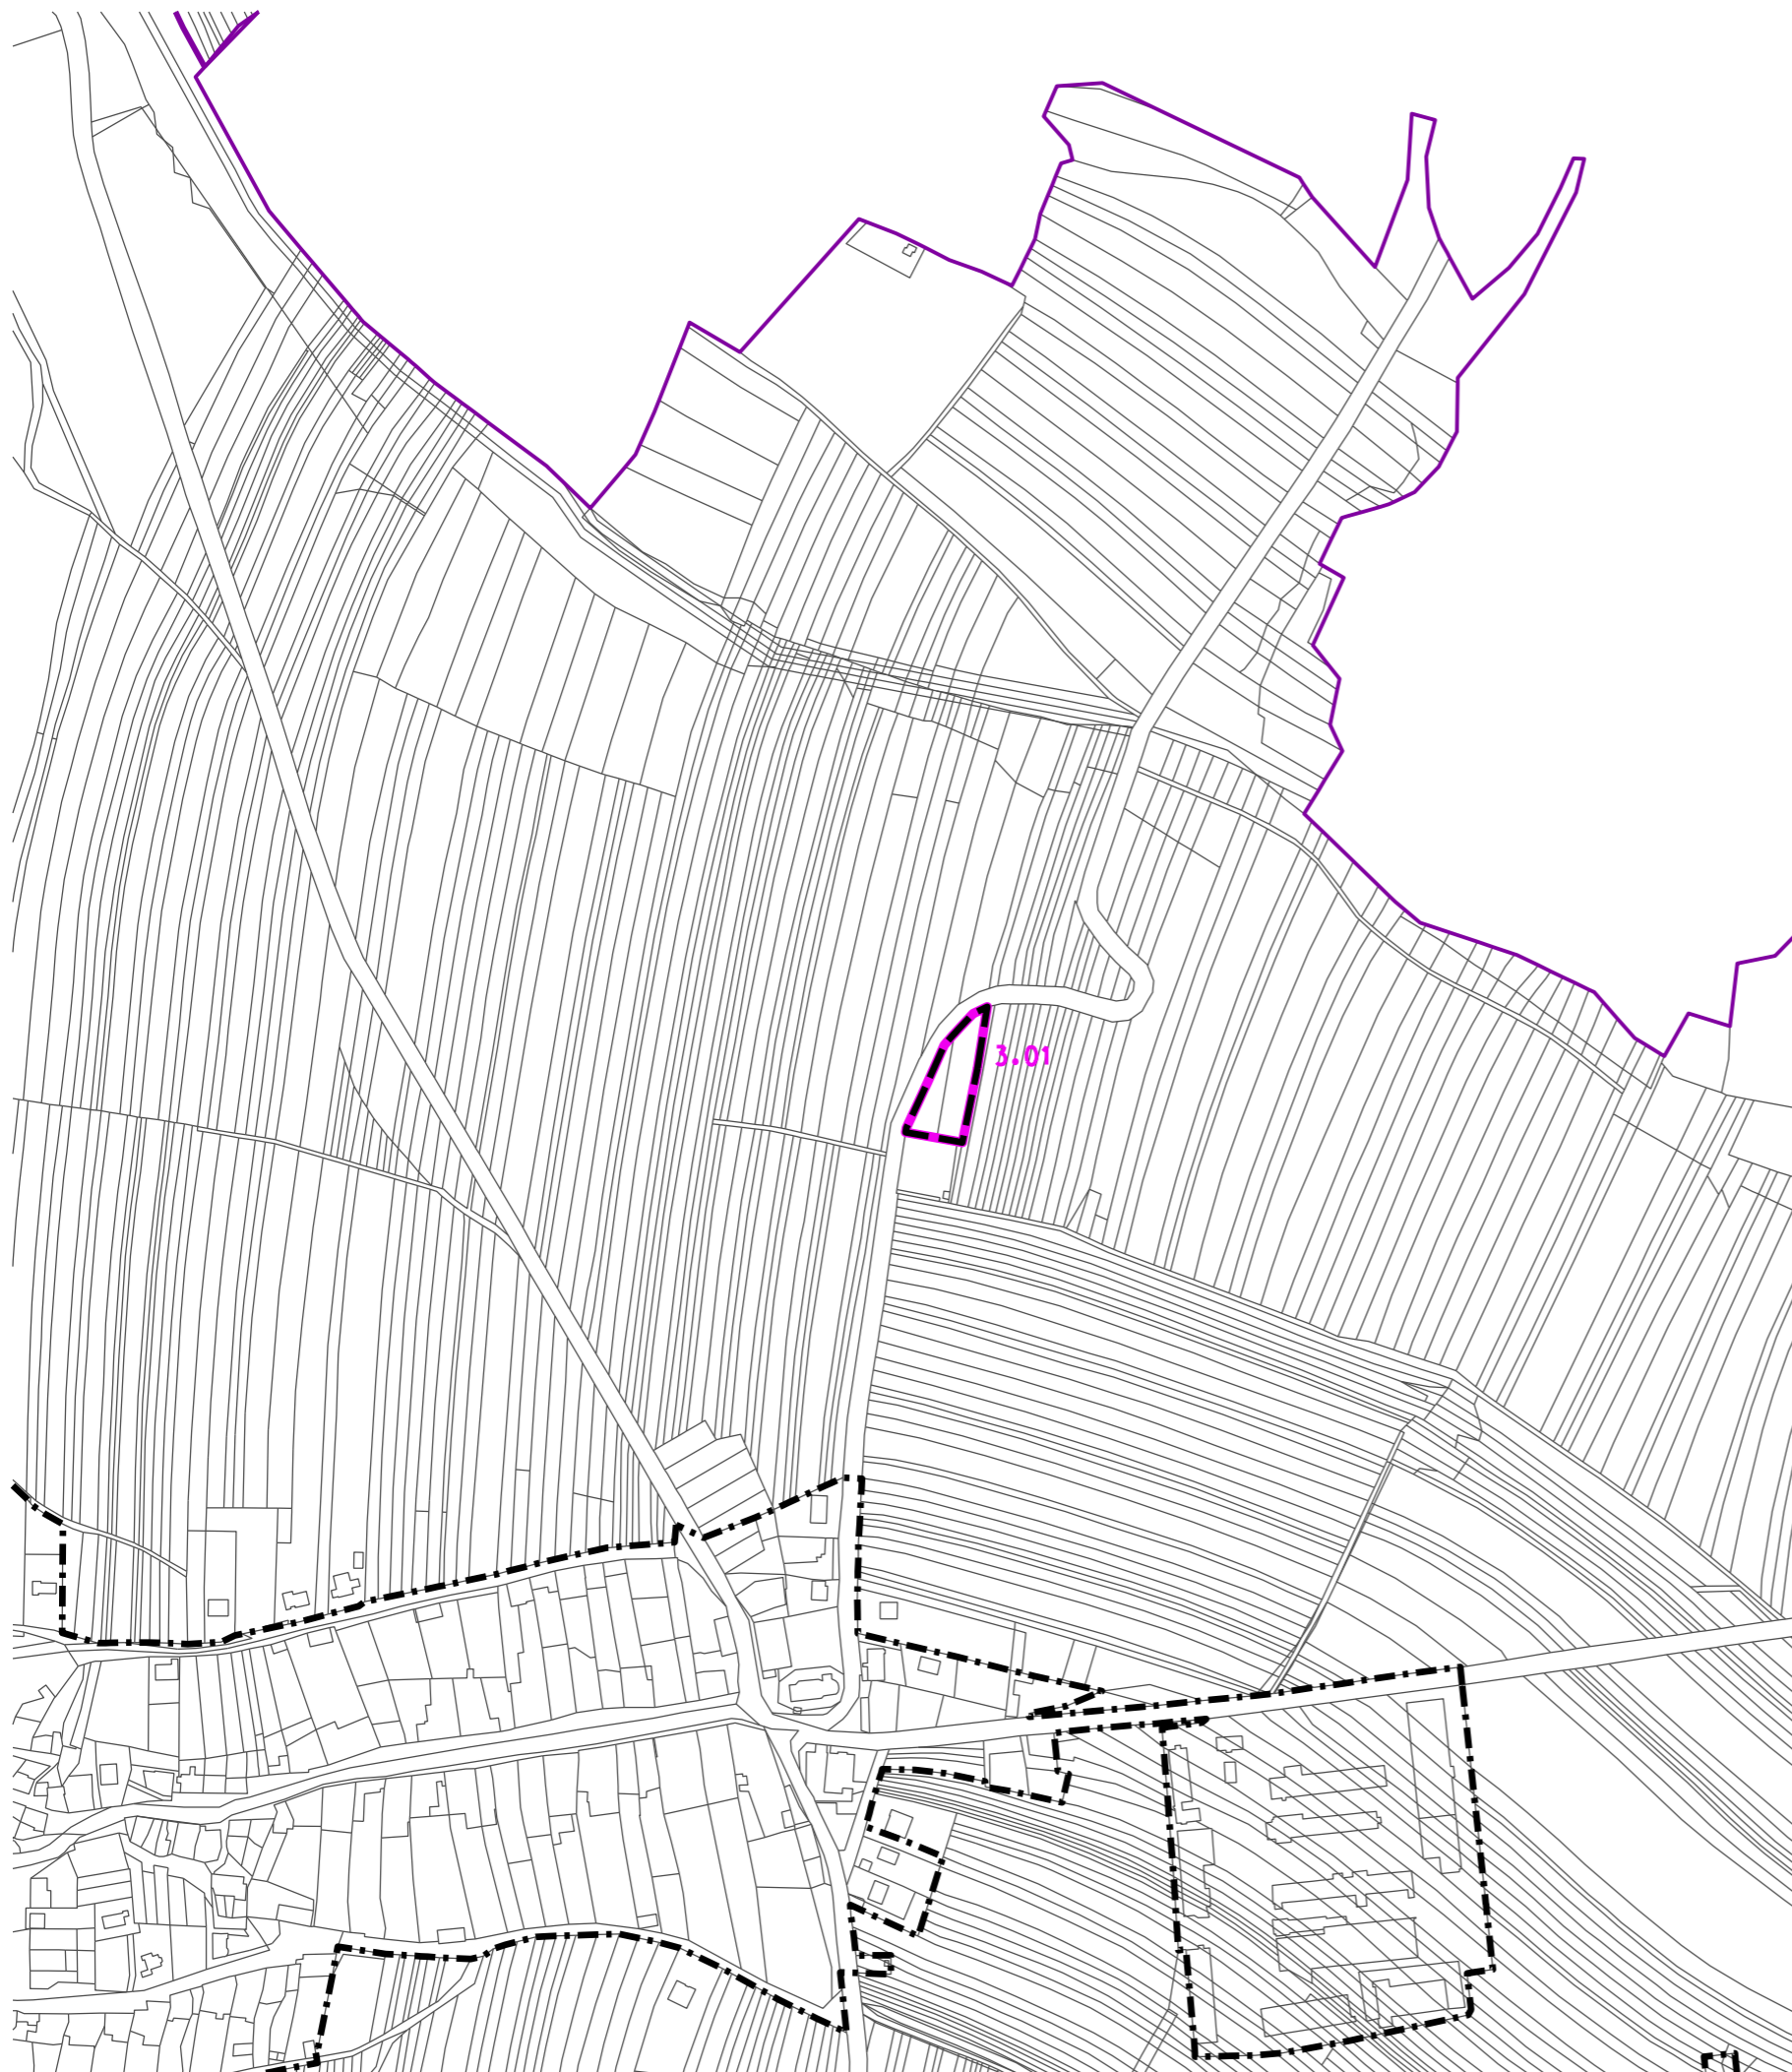

HRANICE, IDENTIFIKACE PLOCH	
	hranice kraje
	hranice katastrů
	hranice zastavěného území
	hranice zastavitelného území
	identifikace zastavitelné plochy

ZÁZNAM O ÚČINNOSTI		
Správní orgán, který změnu ÚP vydal:	Zastupitelstvo obce Myslejovice	
Datum nabytí účinnosti:		Razítko:
Oprávněná úřední osoba pořizovatele:		
Jméno a příjmení:	Ing. Ivana Nováková	
Funkce:	vedoucí oddělení územního plánování Odboru územního plánování a památkové péče Magistrátu města Prostějova	
Podpis:		

I.1 VÝKRES ZÁKLADNÍHO ČLENĚNÍ ÚZEMÍ	
ZMĚNA Č. 3 ÚZEMNÍHO PLÁNU MYSLEJOVICE	RAZÍTKO:
PROJEKTANT: ING. ARCH. MARTIN VÁVRA	
POŘIZOVATEL: MAGISTRÁT MĚSTA PROSTĚJOVA	E. Č.: 221-5
	DATUM: 9/2021
	MĚŘÍTKO: 1 : 5 000