


ÚZEMNÍ PLÁN MYSLEJOVICE

Ú P L N Ě Z N Ě N Í P O Z M Ě N Ā C H Ā . 2 a Ā . 3

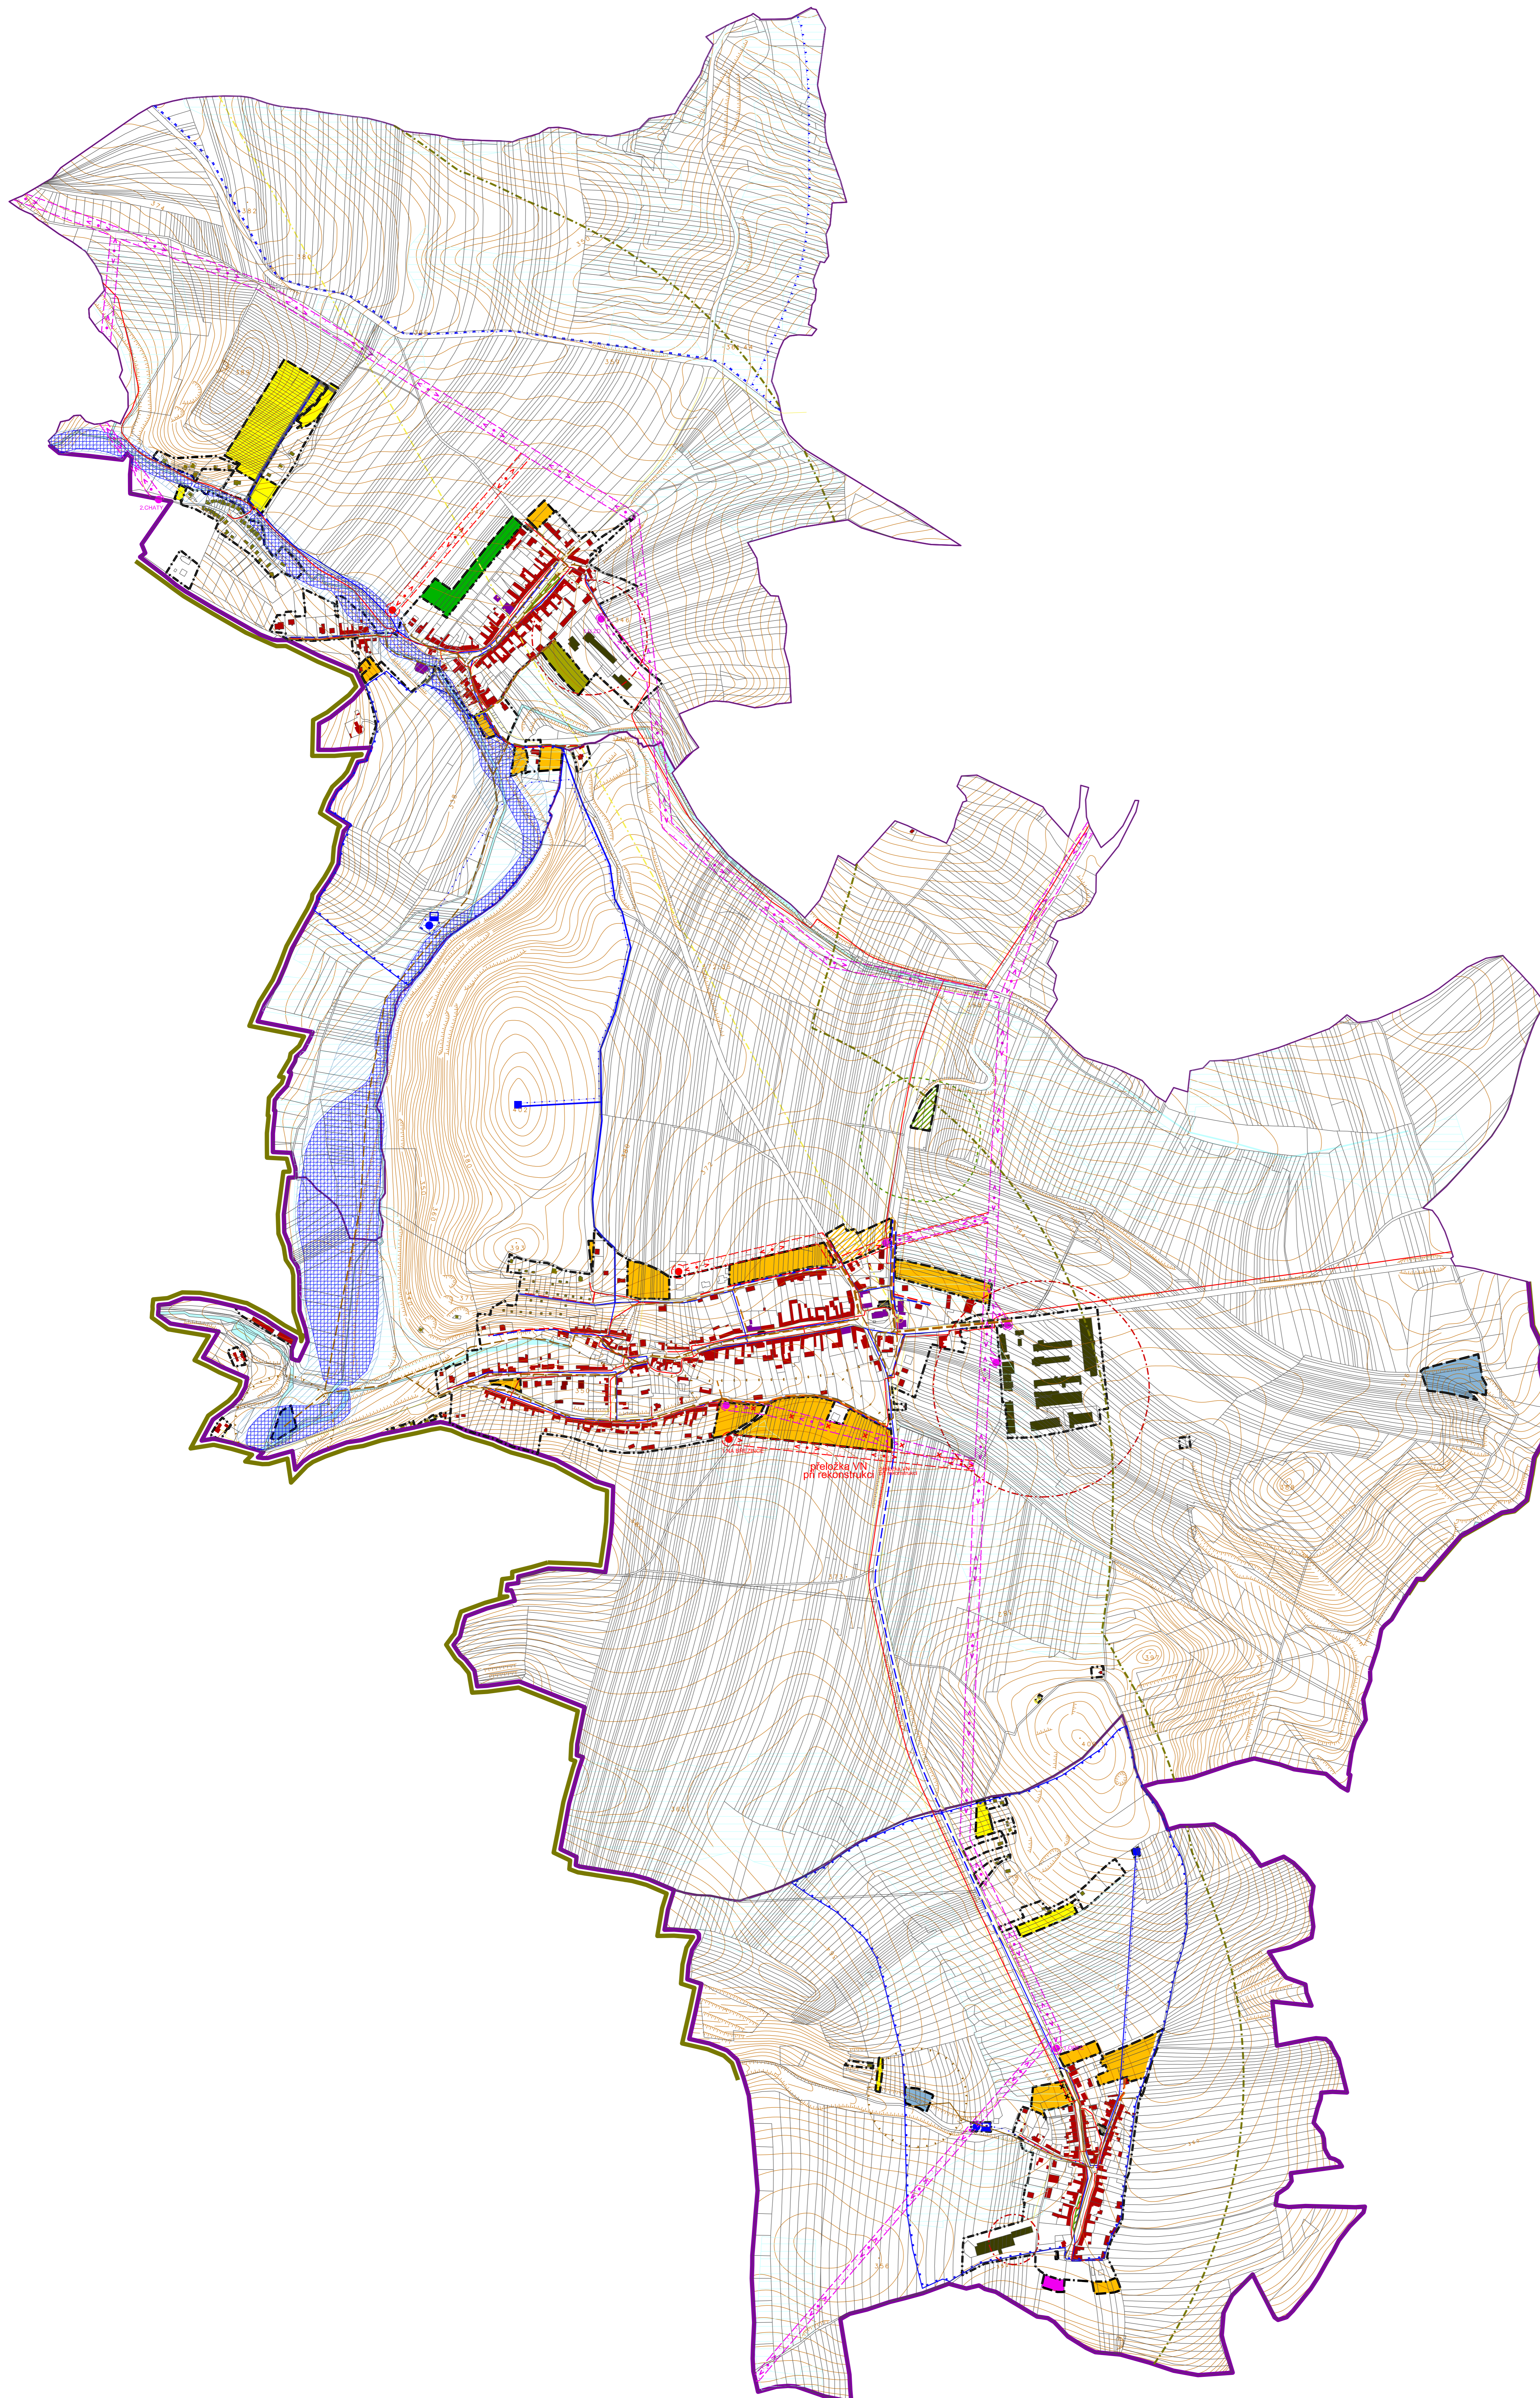

Podání funkční regulace:

Plochy smíšené obytné	
Plochy občanského vybavení	
Plochy rekreace	
Plochy technické infrastruktury	
Plochy výrobní a skladovací	

Označení návrhových ploch

Objekt:

v plochách pro bydlení	
v plochách smíšených obytných	
v plochách občanského vybavení	
v plochách technické infrastruktury	
v plochách výrobních a skladovacích	
v plochách pro rekreaci	
Sběrné místo tříděného odpadu	

Hranice:

Hranice vojenského újezdu Březina	
Hranice katastrálních území	
Hranice katastrálních území	
Hranice zastavěného území	
Hranice zastavěného území	

Vodotěče a vodní plochy

Hlavní vodotěč	
Vodotěč řád	
Výtlak	
Vodžeh	
Čerpadlna	
Vodní zdroj	
Ochranné pásmo vodního zdroje I. stupně	
Ochranné pásmo vodního zdroje II. stupně	
Ochranné pásmo vodního zdroje II. stupně - vnitřní	
Ochranné pásmo vodního zdroje II. stupně - vnější	

STL plynovod

STL plynovod ke zrušení	
-------------------------	--

Nadzemní vedení vn 22 kV

Rušení nadzemního vedení vn 22 kV	
Ochranné pásmo nadzemního vedení vn 22 kV	
Skupové trafostanice 22 / 0,4 kV	

Ochranné pásmo ČOV

ústeční kanalizace	
dešťová kanalizace	
skládková kanalizace	
Mikrokanalizace	
Zátlakové území Ø100	
Aktivní zóna zátlakového území	

Elektronické komunikační zařízení

Elektronické komunikační vedení - mřížová síť	
Elektronické komunikační vedení - radiorelévový paprsek	

Celá řešená území je oblast se zhoršenou kvalitou ovzduší.

ZÁZNAM O ÚČINNOSTI	
Správní orgán, který změnu ÚP vydal:	Zastupitelstvo obce Myslejovice
Datum nabytí účinnosti:	
Oprávněná úřední osoba pořizovatele:	Razítko:
Jméno a příjmení: Ing. Jana Nováková	
Funkce: vedoucí územního oddělení	
Podpis:	

1.4 TECHNICKÁ INFRASTRUKTURA	
PROJEKTANT: ING. ARCH. MARTIN VÁVRA	RAZÍTKO:
POŘIZOVATEL: MĚSTSKÝ ÚŘAD PŘEŠTĚVOVA	
	E. Č.: 219-3
	DATA: 2/2022
	MĚŘÍTKO: 1:5.000